CONSILIUL LOCAL AL COMUNEI RADAUTI-PRUT
JUDEŢUL BOTOŞANI
COD SIRUES38642 – COD FISCAL 3503651
TEL / FAX 0231622607/0231622533 e-mail primariarprut@yahoo.com
Website: www.primariaradauti-prut.ro

H O T Ă R Â R E
privind aprobarea dezmembrării unui imobil din domeniul public al Comunei Rădăuți-Prut

Analizând temeiurile juridice, respectiv prevederile:
a) art. 15 alin (2), art.120 alin.(1) şi art.121 alin (1) şi alin.(2) din Constituţia României, republicată;
b) art. 3 şi 4 din Carta europeană a autonomiei locale, adoptată la Strasbourg la 15 octombrie 1985 ratificată prin Legea nr.199/1997;
c) art. 7 alin. (2) din Codul Civil al României, adoptat prin Legea nr. 287/2009, republicată, cu modificările şi completările ulterioare;
d) art. 23 pct. B, lit. g) din Legea cadastrului și a publicității imobiliare nr. 7/1996, republicată, cu modificările și completările ulterioare;
e) Legea nr. 52/2003 privind transparența decizională în administrația publică;
f) H.G. nr. 548/1999 privind aprobarea Normelor Tehnice pentru întocmirea inventarului bunurilor care alcătuiesc domeniul public al comunelor, oraşelor, municipiilor şi judeţelor;
g) Legea nr. 350/2001 privind amenajarea teritoriului şi urbanismului şi a Regulamentului General de Urbanism, aprobat prin H.G. nr. 525/1996, republicată;
h) Legea nr. 50/1991 privind autorizarea lucrărilor de construcții, cu modificările ulterioare;
i) Planul de amplasament şi delimitare a imobilelor.
j)Hotărârea Guvernului nr.971/2002,anexa nr.49 privind atestarea domeniului public al judeţului Botoşani, precum şi al municipiilor, oraşelor şi comunelor din judeţul Botoşani;
k) art. 2 alin. (2), art. 41 alin. (5), art. 50 alin. (4), art. 58, art. 59, art. 61, art. 62 și art. 70 din Legea nr. 24/2000 privind normele de tehnică legislative pentru elaborarea actelor normative, republicată, cu modificările și completările ulterioare,
l) art.1, alin. (2), art. 3, art. 9, art. 88, art. 95 alin. (2), art. 96, art. 98, art. 105 alin. (1), art. 129 alin. (1), alin.(2),lit.c),alin.6,lit.c), art. 284 - art.289, raportate la art.155 alin. (5) lit. d), art. 139, art.197, art.198 și art. 199 din Ordonanta de Urgență a Guvernului nr. 57/2019 privind Codul Administrativ, cu modificările ulterioare,
Ținând cont de:
a) referatul de aprobare înregistrat cu nr. 521 din 25.04.2025,
b) raportul de specialitate al compartimentului de resort din cadrul aparatului de specialitate al primarului comunei Rădăuți-Prut, înregistrat cu nr. 522 din 25.04.2025,
c) avizul Comisiilor de Specialitate din cadrul Consiliului Local;
În temeiul prevederilor art.139, alin. (3), lit. g, art.196, alin. (1), lit.a, art. 243, alin. (1), lit. a privind Ordonanța de Urgență nr. 57/2019 privind Codul Administrativ,
Consiliul local al Comunei Rădăuți-Prut, judeţul Botoşani, întrunit astăzi, 30.05.2025 în şedinţă ordinară, adoptă prezenta

HOTĂRÂRE:

Art. 1. (1) Se aprobă **dezmembrarea imobilului situat în localitatea Rădăuți, județul Botoșani, UAT Rădăuți-Prut, având numărul cadastral 52762,**dezmembrat în imobilele:

-54618 situat în localitatea Rădăuți-Prut, județul Botoșani, UAT Rădăuți-Prut având suprafața măsurată de 2758 mp;

- **54619** situat în localitatea Rădăuți-Prut, județul Botoșani, UAT Rădăuți-Prut având suprafața măsurată 42 mp.

(2) Planul de amplasament şi delimitare a imobilului identificat la Art.1 din prezenta hotărâre, constituie Anexa nr. 1, parte integrantă a prezentei hotărâri.

Art. 2. Se aprobă mandatarea Primarului comunei Rădăuți-Prut, cu sprijinul compartimentului de specialitate, de a realiza toate demersurile legale necesare privind dezmembrarea şi ridicarea de sarcini conform prevederilor Legii nr. 7/1996 privind publicitatea imobiliară.

Art. 3. Compartimentul Amenajarea Teritoriului și Urbanism din cadrul Primăriei comunei Rădăuți-Prut va lua măsurile corespunzătoare pentru ducerea la îndeplinire a prevederilor prezentei hotărâri.

Art.4. - Prezenta hotărâre se comunică, în mod obligatoriu, prin intermediul secretarului general al UAT, în termenul prevăzut de lege, primarului comunei Rădăuți-Prut, prefectului judeţului Botoșani şi se aduce la cunoştinţă publică prin publicarea pe site-ul comunei:www.primariaradaut-prut.ro.

RADAUTI-PRUT
NR. 19 / 30.05.2025

Presedinte de sedinta,
Consilier Local,
Bandrabur Cătălina-Daniela

ROMANIA JUDEȚUL BOTOȘANI, COMUNA RĂDĂUȚI-PRUT CONSILIUL LOCAL

Contrasemnează,
Secretar general delegat al UAT,
Ciubotăroșă Laura-Maria

PREȘEDINTE DE ȘEDINȚĂ
CONSILIER,
BANABABUR
CĂTĂLINA-DANIELA

ANEXA NR. 1 LA H.C.L. NR 19/30.05.2025


PLAN DE INCADRARE IN ZONA

Scara 1:2000

Loc. Radauti-Prut - pc. 47

Comuna Radauti-Prut, Jud. Botosani

CONTRASEMNEAZĂ,
SECRETAR GENERAL LOCALITATE
CIUBOTĂROȘĂ LAURA-MARIA

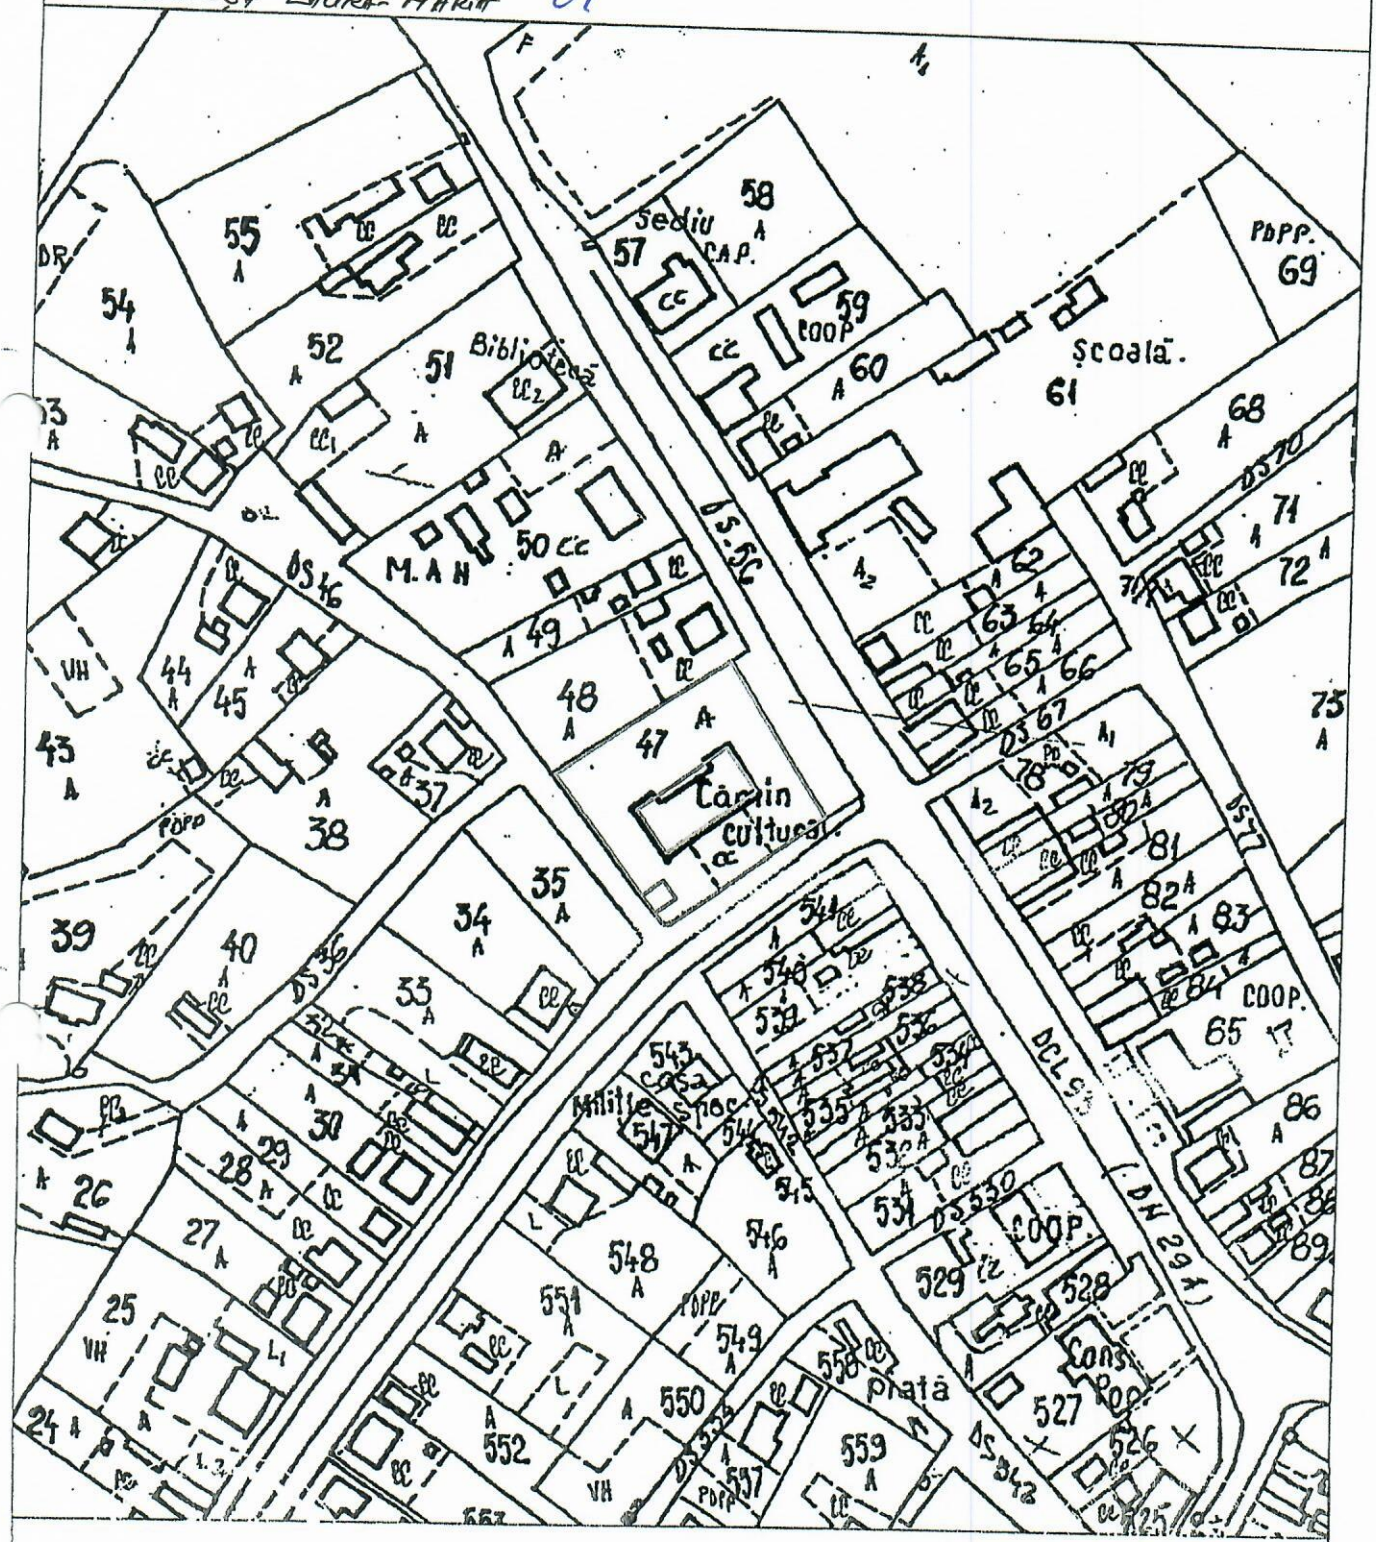

S.C. GEOTOP A.S.M. OFFICE S.R.L.
Ing. Scutelnicu Ionut

1/9